




Punta Majahua

TRONCONES

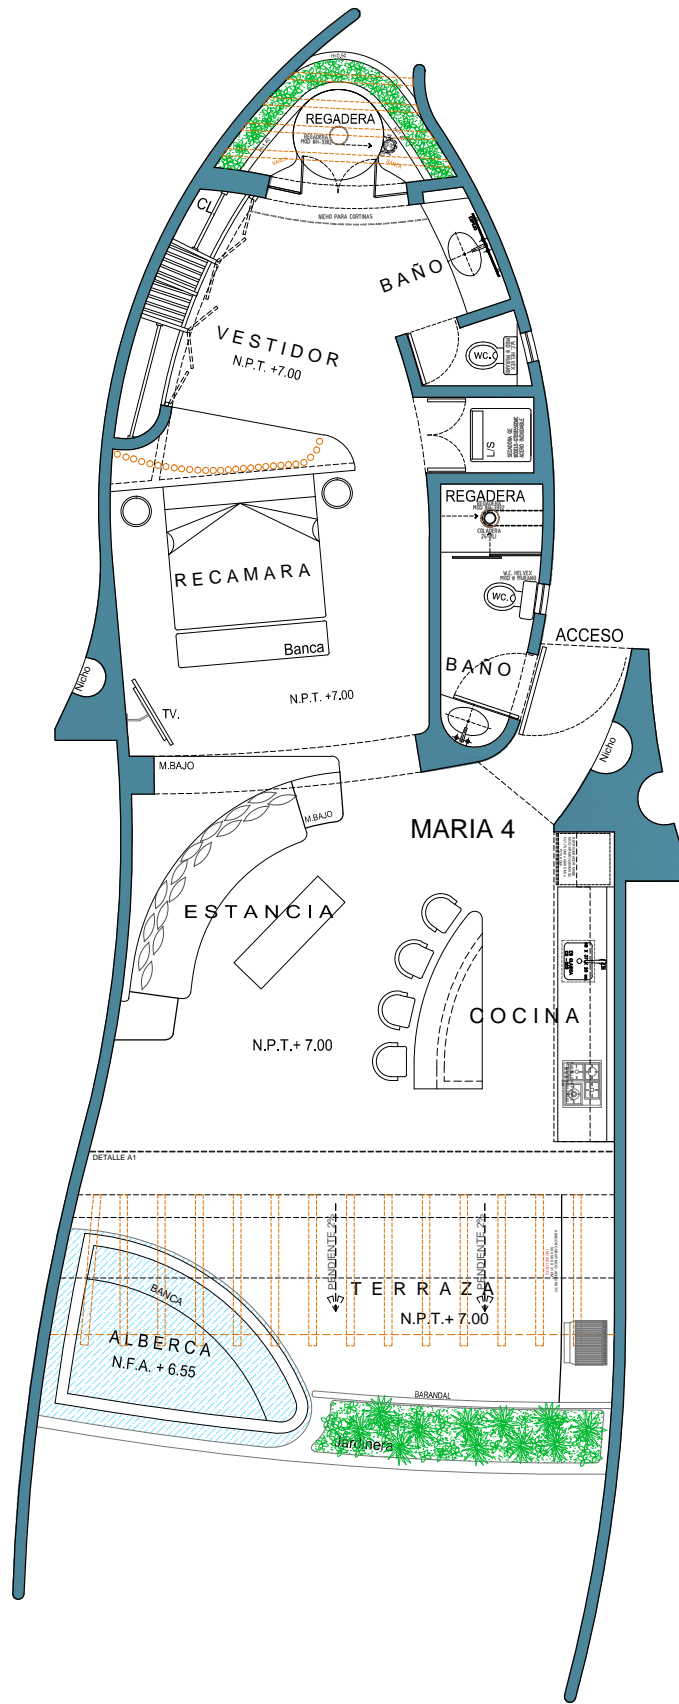



Punta Majahua


TRONCONES

SIMBOLOGIA

		VENTILADOR LUMINARIO DE LUZ ESCALERA CONTACTO CONTACTO CONTACTO
		VENTILADOR LUMINARIO DE PARED PARED
		VENTILADOR LUMINARIO DE PARED MODELO CONTACTO 8 APAROS
		VENTILADOR LUMINARIO DE PARED MODELO CONTACTO 8 APAROS
SIMBOLOGIA

	SALIDA PARA MODEM
	CONTROL DE VELOCIDAD DEL VENTILADOR
	APAGADOR SENCILLO h= 0.90 M.
	APAGADOR DE ESCALERA h= 0.90 M.
	APAGADOR DE 4 VIAS h= 0.90 M.
	CAJILLO PARA ESCALERA FORJADO EN OBRA h= 0.60 M.
	FOCO FLUORESCENTE LUZ CALIDA
	h= INDICA ALTURA DE ACCESORIO DIFERENTE A LOS ESTANDARES
	BOLIDO FORJADO DE CONCRETO
	AIRE ACONDICIONADO
	SOLO SALIDA PARA AIRE (EXTRA)
	SALIDA DE TELEFONO
	LUMINARIO SUBACUATICO PARA ALBERCA
	SALIDA ESPECIAL PARA TELEVISION
	BOTON PARA TIMBRE
	REGISTRO DE TELEFONO
	REGISTRO DE TELEVISION
	TABlero DE DISTRIB. ALUMBRADO Y CONTACTOS
	LAMPARA DE MURO
	LAMPARA DE ONIX
	SALIDA PARA LAMPARA COLGANTE O FOCO
	SALIDA PARA VENTILADOR
	EXTRACTOR PARA BAÑO

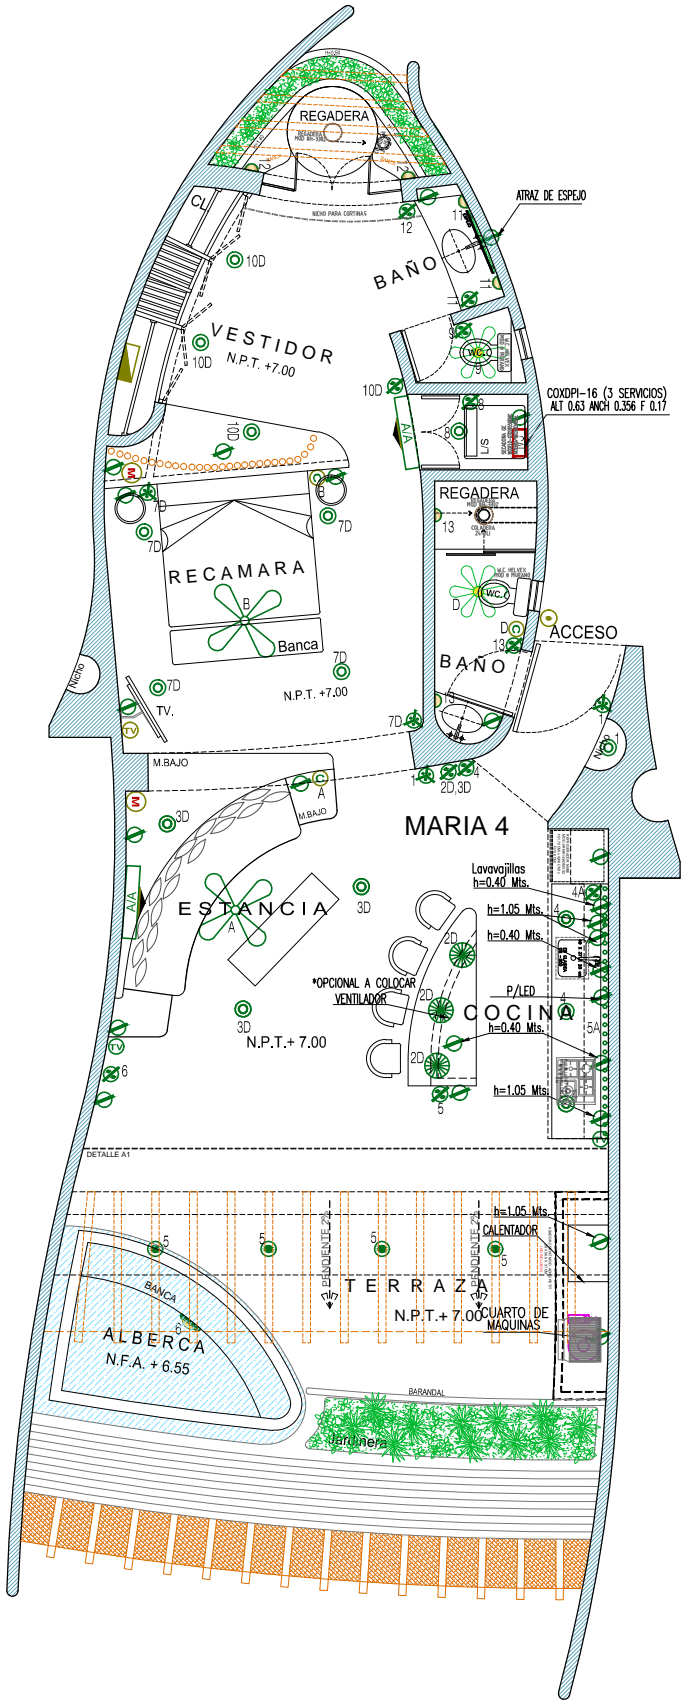

AREA TOTAL
113.00 M2
1216.00 sq.ft


EDIFICIO MARIA

PLANTA 1er NIVEL M4 ESC. 1 : 100



Punta Majahua

TRONCONES

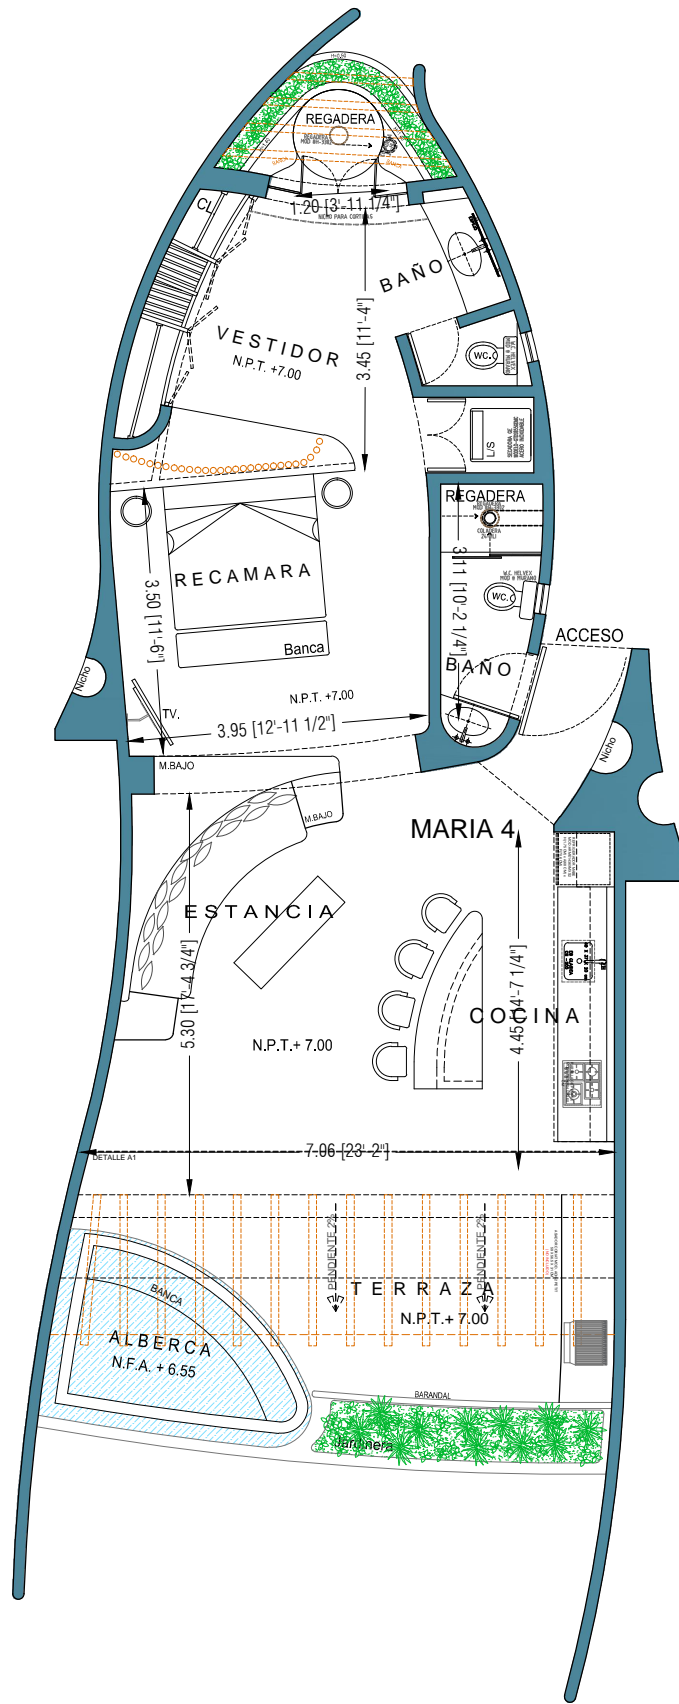



Pisos interiores y terrazas I
Interior and terrace floor




Mármol dorado tepeji
busardeado I
Golden marble sand finish

Piso Regaderas I
Shower cabin floor




Piedrita blanca de río I
White pebble

Carpinterías I
Carpentry

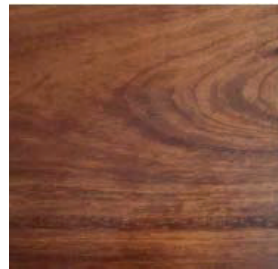


Madera de parota puertas
de recámaras y closets I
*Bedroom and closet doors
made in parota wood*

Muros interiores I
Interior walls

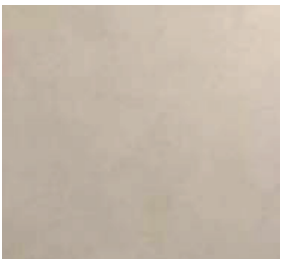


Pintura vinilica color arena I
Sand vinyl paint

Muros en baños I
Bathroom walls

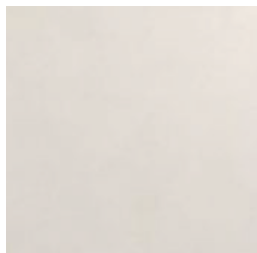

Pasta pulida blanco marfil I
*Polished plaster white
ivory*

Alberca I
Swimming Pool

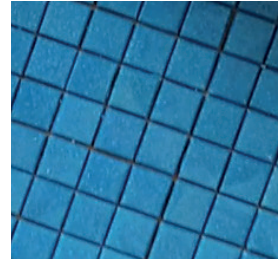

Veneciano kolorines
azul cobalto I
Cobalt blue venetian

Cocina I
Kitchen




Caesarstone dreamy marfil
5220 I
*Ivory dreamy caesarstone
5220*

Cancelería I
Panes



Cristal templado 9mm en
regaderas I
*9mm tempered glass in
shower cabins*

Cancelería I
Panes

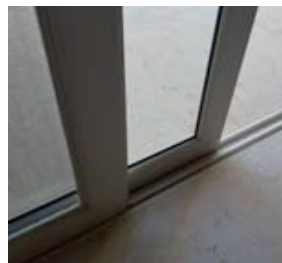

Ventanas de aluminio
color arena con cristal
claro 6mm I
*Aluminium windows in
sand color with a 6mm
glass*

Pergolas I
Pergolas



Pergola de bambú de 4" I
4" bamboo pergola



Accesorios eléctricos I
Electrical accesories



Ventilador hunter cassius
52" 3 aspas I
*Ceiling fan hunter cassius
52" 3 blades*

Wall Luminaires I
Luminarias de pared



Boludos de onix I
Rounded onyx lamps

Palapa I
Palapa



Solo en Penthouse I
Only in Penthouse

Baño I
Bathroom




Regadera helvex H-3302 I
Sprinkler helvex H-3302

Baño I
Bathroom



Lavabo de mármol color
arena I
Marble sink in sand color

Baño I
Bathroom

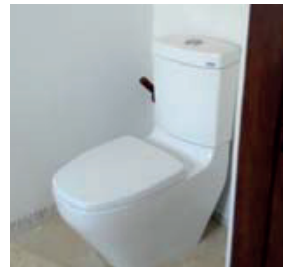


Wc helvex murano I
Wc helvex murano

Baño I
Bathroom



Monomando helvex
nautilia E-924 I
*Faucet for bathroom
helvex nautilia E-294*

Cocina I
Kitchen

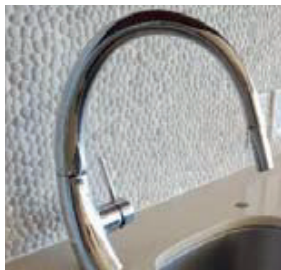

Monomando curvo
helvex modelo: E-307 I
*Curved faucet helvex
model: E-307*

Cocina I
Kitchen



Tarja eb clásica CS-200
acero inoxidable I
*Kitchen sink eb classic
CS-200 stainless*

ELEMENTOS INCLUIDOS

CARPINTERIA

COCINA

PUERTAS BAJO BARRA	4
ENTREPAPOS EN COCINA	1
CAJON BAJO BARRA DE COCINA	6
CAJON BAJO ISLA DE COCINA	1
ENTREPAÑO DE MADERA DE PAROTA BAJO ISLA DE COCINA	1
PUERTAS DE GABINETES EN COCINA	7
ENTREPAÑOS EN GABINETES DE COCINA	11

PUERTAS Y VENTANAS

PUERTA DE ACCESO PRINCIPAL DE MADERA DE PAROTA 1.20 m X 2.40 m	1
PUERTA DE ACCESO A BAÑO DE MADERA DE PAROTA 0.90 m X 2.40 m	1
PUERTA DE ACCESO A WC DE MADERA DE PAROTA DE 0.70 m X 2.40 m	1
PUERTA DE ACCESO A LAVANDERIA A DOS HOJAS DE MADERA DE PAROTA DE 1.00 m X 2.40 m	1
PUERTA DE CLOSET EN VESTIDOR DE RECAMARA DE MADERA DE PAROTA	6
ENTREPAÑOS EN CLOSET - VESTIDOR EN RECAMARA DE MADERA DE PAROTA	13
COLGADOR DE ROPA EN CLOSET DE MADERA DE PAROTA	2
TOALLERO DE GANCHO DE MADERA DE PAROTA	4
PAPELERA DE MADERA DE PAROTA	2
CAJON DE MADERA DE PAROTA CON COLGADOR BAJO BARRA DE LAVABO	2
ENTREPAÑO BAJO BARRA TOCADOR EN VESTIDOR	1
CANCEL CORREDIZO EN BAÑO DE CRISTAL TEMPLADO DE 9mm A 2 HOJAS 1.30 m X 2.40 m	1
CANCEL DE ACCESO EN BAÑO DE CRISTAL TEMPLADO DE 9mm A 4 HOJAS 2 FIJAS Y DOS ABATIBLES 1.90 m X 2.40 m	1
VENTANA CON MARCO DE MADERA DE PAROTA, MOSQUITERO Y PARA DE PATA DE VENADO 0.40 m X 0.40 m	2

INSTALACIONES

VENTILADOR DE TECHO BIRTMAN, MODEL C-5601	2
VENTILADOR DE TECHO CON LUZ EN BAÑOS HUNTER FAN 21 678 DE 36" COLOR BLANCO	2
SALIDA PARA LAMPARA DE CENTRO (INCLUYE LAMPARAS)	21
SALIDA PARA LAMPARA DE MURO (INCLUYE BOLUDO DE ONIX COLOR BLANCO)	6
CONTACTOS DOBLES	22
APAGADOR DE ESCALERA	4
APAGADOR SENCILLO	11
SALIDA PARA T.V.	2
SALIDA PARA MODEM (INTERNET)	2
SALIDA PARA AIRE ACONDICIONADO EN RECAMARA INCLUYE EVAPORADORA Y CONDENSADORA CARRIER	2
SALIDA PARA TIMBRE (INCLUYE ZUMBADOR)	1
SALIDA PARA LAVATRASTES (HIDRAULICA-SANITARIA)	1
SALIDA PARA ESTUFA DE GAS	1
LÁMPARA SUBACUATICA HAYWARD PROYECTOR LED COLOR LOGIC 320 1.5 PULGADAS LYCUS 11030	1
EQUIPO DE BOMBEO Y FILTRACIÓN	1
CALENTADOR DE GAS	1
CENTRO DE CARGA	1

MUEBLES DE CONCRETO

BASE DE CAMA KING SIZE (2.00 X 1.90 m)	1
SILLON DE CONCRETO FORJADO EN OBRA	1
LAVABO / TOCADOR DE CONCRETO FORJADO DE MARMOL TEPEJI DORADO	2
BARRA EN COCINA CON CUBIERTA DE CAESARSTONE DREAMI MARMIL	1
ISLA CON CUBIERTA DE CAESARSTONE DREAMI MARMIL	1

MUEBLES Y ACCESORIOS

WC MARCA HELVEX MURANO ONE PIECE, COLOR BLANCO / WC	2
MEZCLADORA HELVEX AUSTRAL ACUEDUCTO DX MODELO M-1002-DX	2
PAR DE MANERALES MARCA HELVEX MODELO C-65 ACABADO CROMO	2

REGADER MARCA HELVEX, MODELO H-3302	2
MONOMANDO CURVO MARCA HELVEX, MODELO E-307. ACABADO CROMO	1
REFRIGERADOR GE PROFILE PYM18HSLFSS	1
TARJA TEKA MOD. BE 2C 845 ACERO INOXIDABLE	1
PARRILLA GE PROFILE PGP76051	1
CAMPANA TEKA GFH 73 ACERO INOXIDABLE	1
LAVAVAJILLAS GE PROFILE 16 SERVICIOS PLV1817XSS	1
MICROONDAS GE PROFILE PEB 110 SFSS	1
CENTRO DE LAVADO MABE MCL1740PSB80 GAS	1

ELEMENTOS NO INCLUIDOS

APARATOS :REFRIGERADORES, LAVADORA-SECADORA, LAVATRATES, HORNOS DE MICROONDAS
 LAMPARAS NO ESPECIFICADAS
 MESAS Y SILLAS DE COMEDOR Y TERRAZAS
 COLCHONES, SABANAS, COJINES, CORTINAS
 PUERTAS CORREDIZAS DE MADERA
 MUEBLES DE MADERA PARA T.V.
 ESTACIONAMIENTO NO INCLUIDO